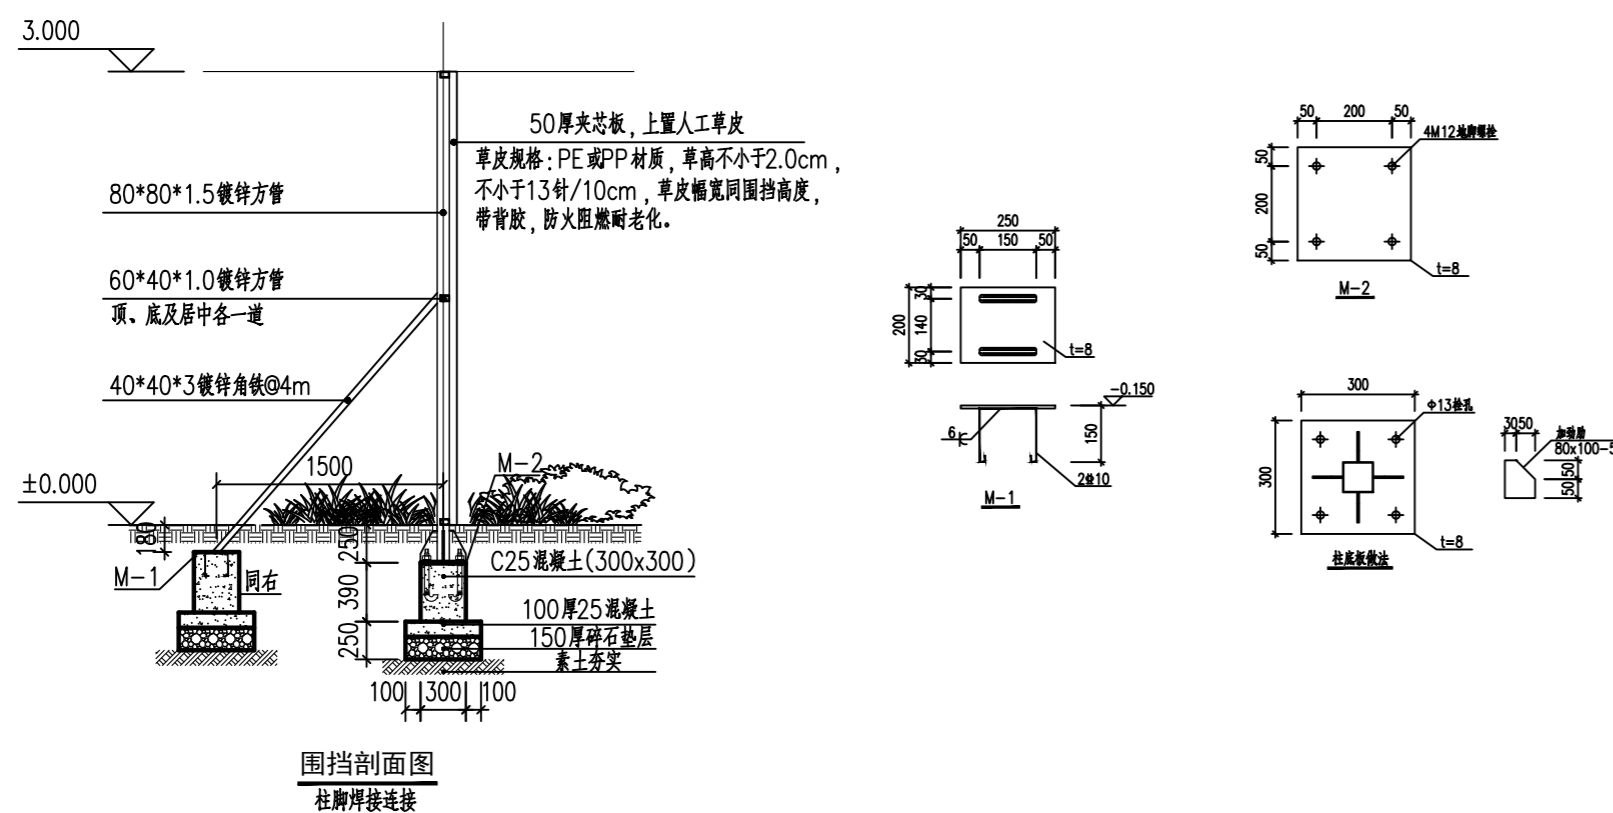
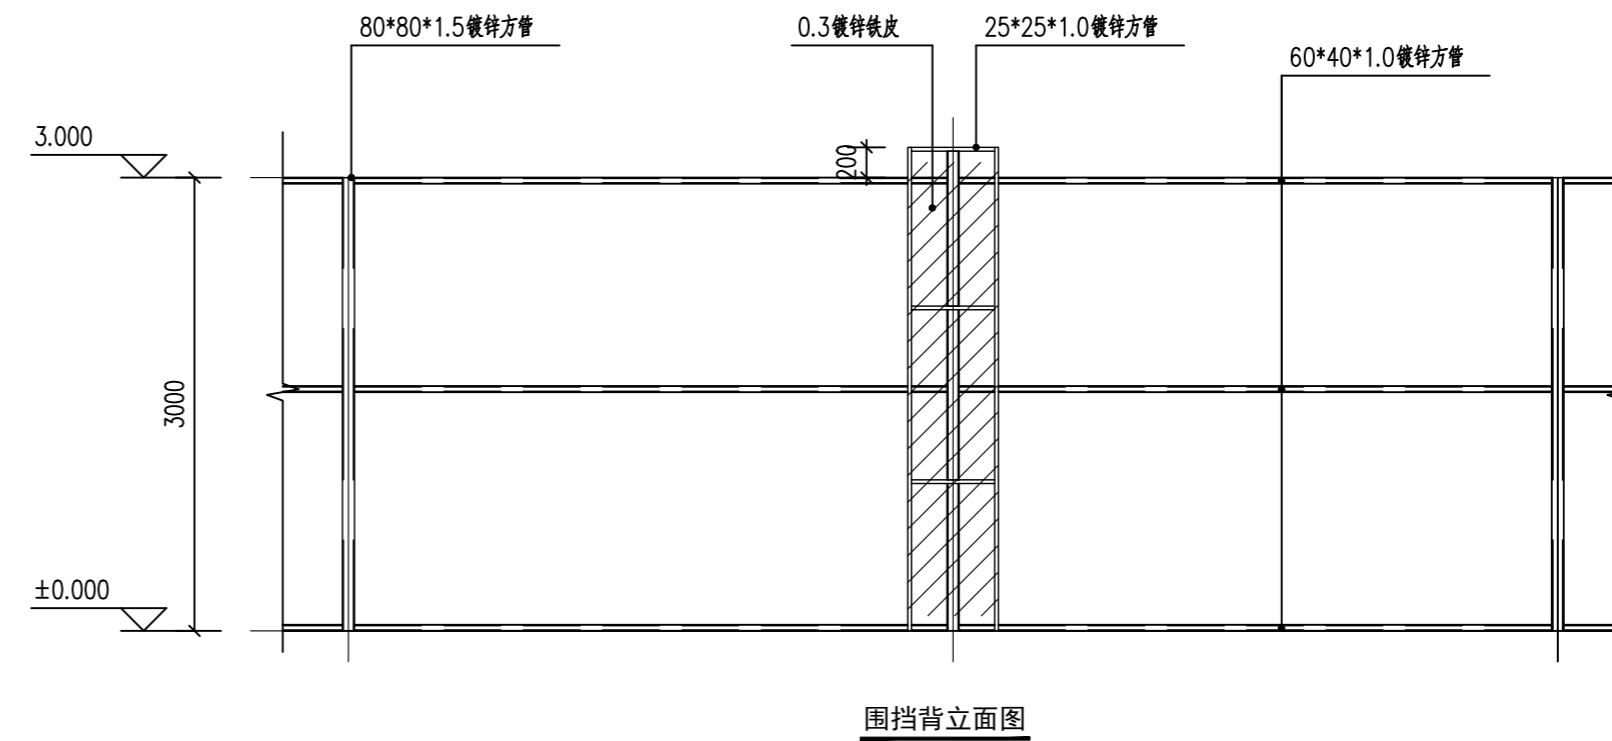
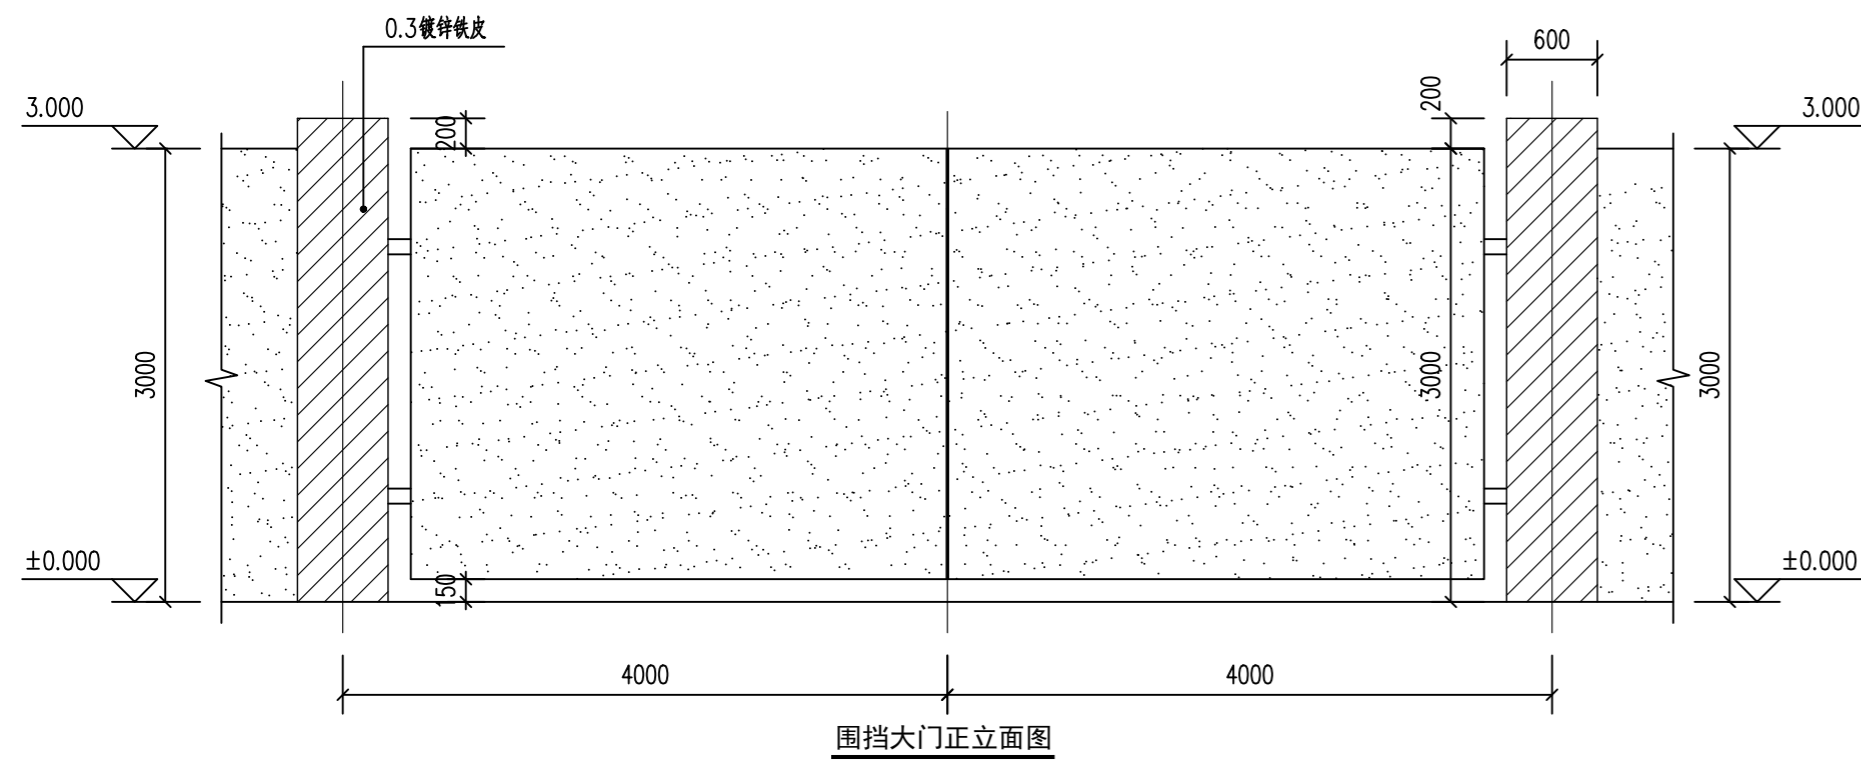
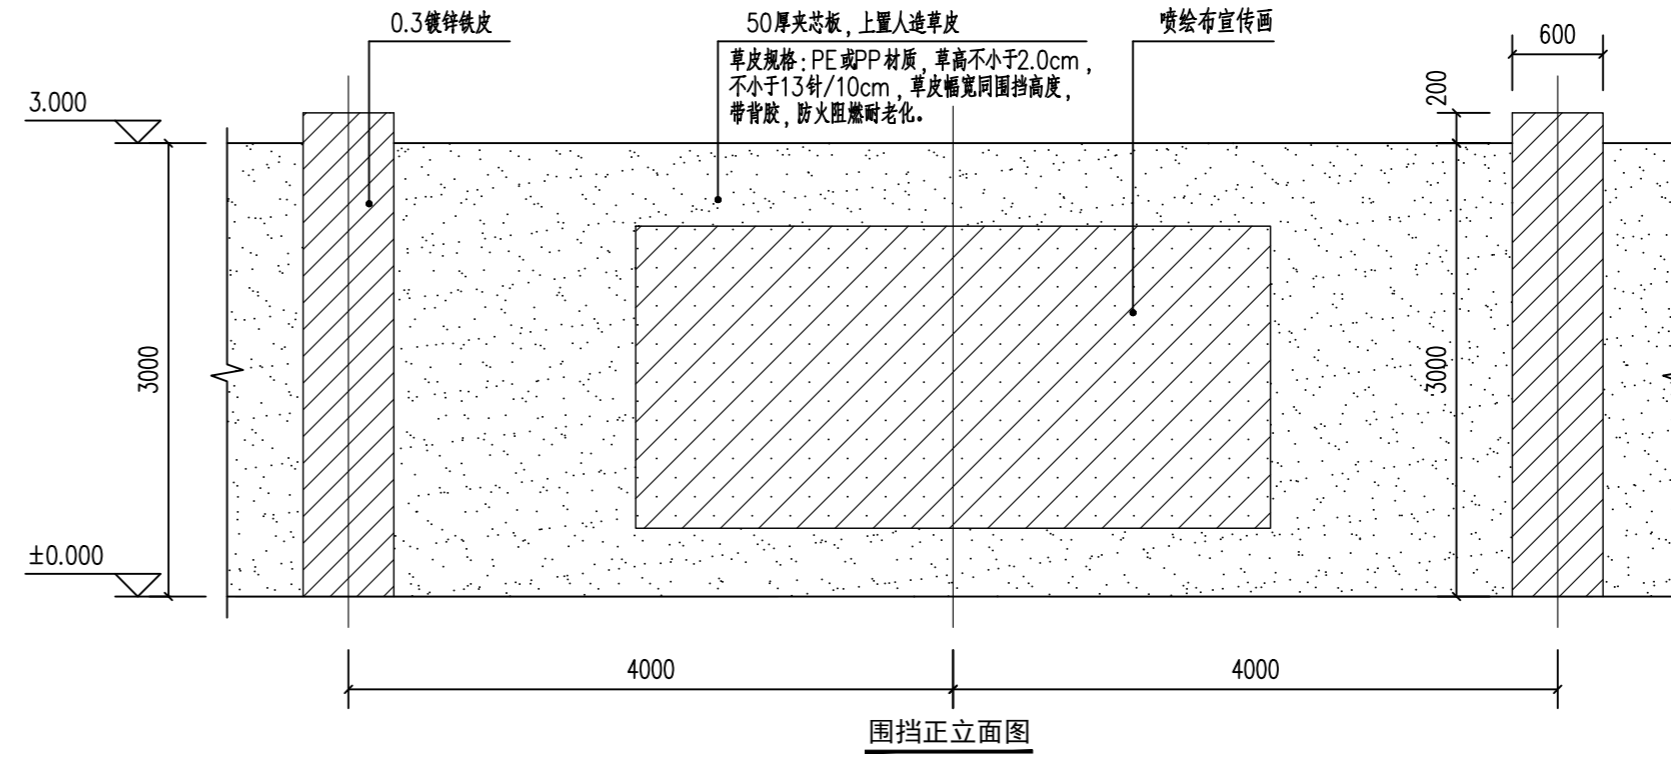
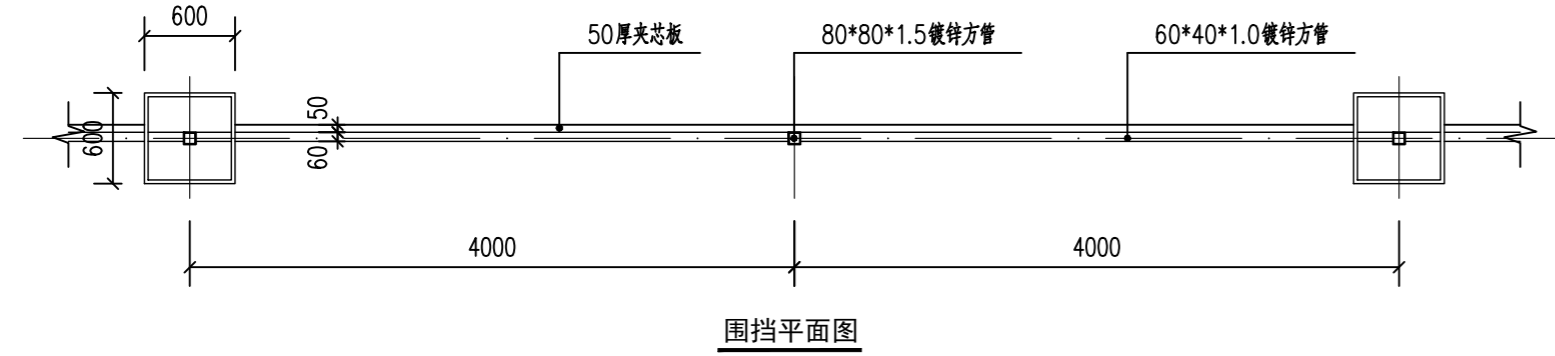


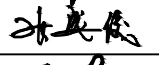
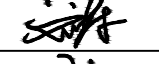
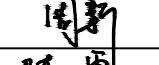
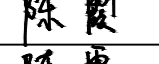
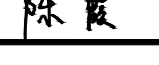


长江路北、峨眉山路西地块设置临时围挡，总长约640m，做法节点如下：



项目二维码	
(无二维码图纸无效)	
项目编号	
专业	签名
建筑	
结构	
给排水	
电气	
暖通	
设计单位	 <p>大洲设计咨询集团有限公司 证书编号: A132009158 A232006431</p>
资质业务范围	建筑行业 (建筑工程、人防工程) 风景园林工程设计专项 市政行业、水利工程 公路行业 (公路) 电力行业 (送电工程、变电工程)
建设单位	盐城新时建设发展有限公司
项目名称	长江路北、峨眉山路西地块临时围挡
工程名称	临时围挡
姓名	签名
审核	施学志 
项目负责人	张成俊 
专业负责人	刘涛 
校对	周新 
设计	陈霞 
绘图	陈霞 
图纸名称	大样详图
专业	结构
图号	01
日期	2025.03
执业专用章	(按规定加盖)
出图专用章	